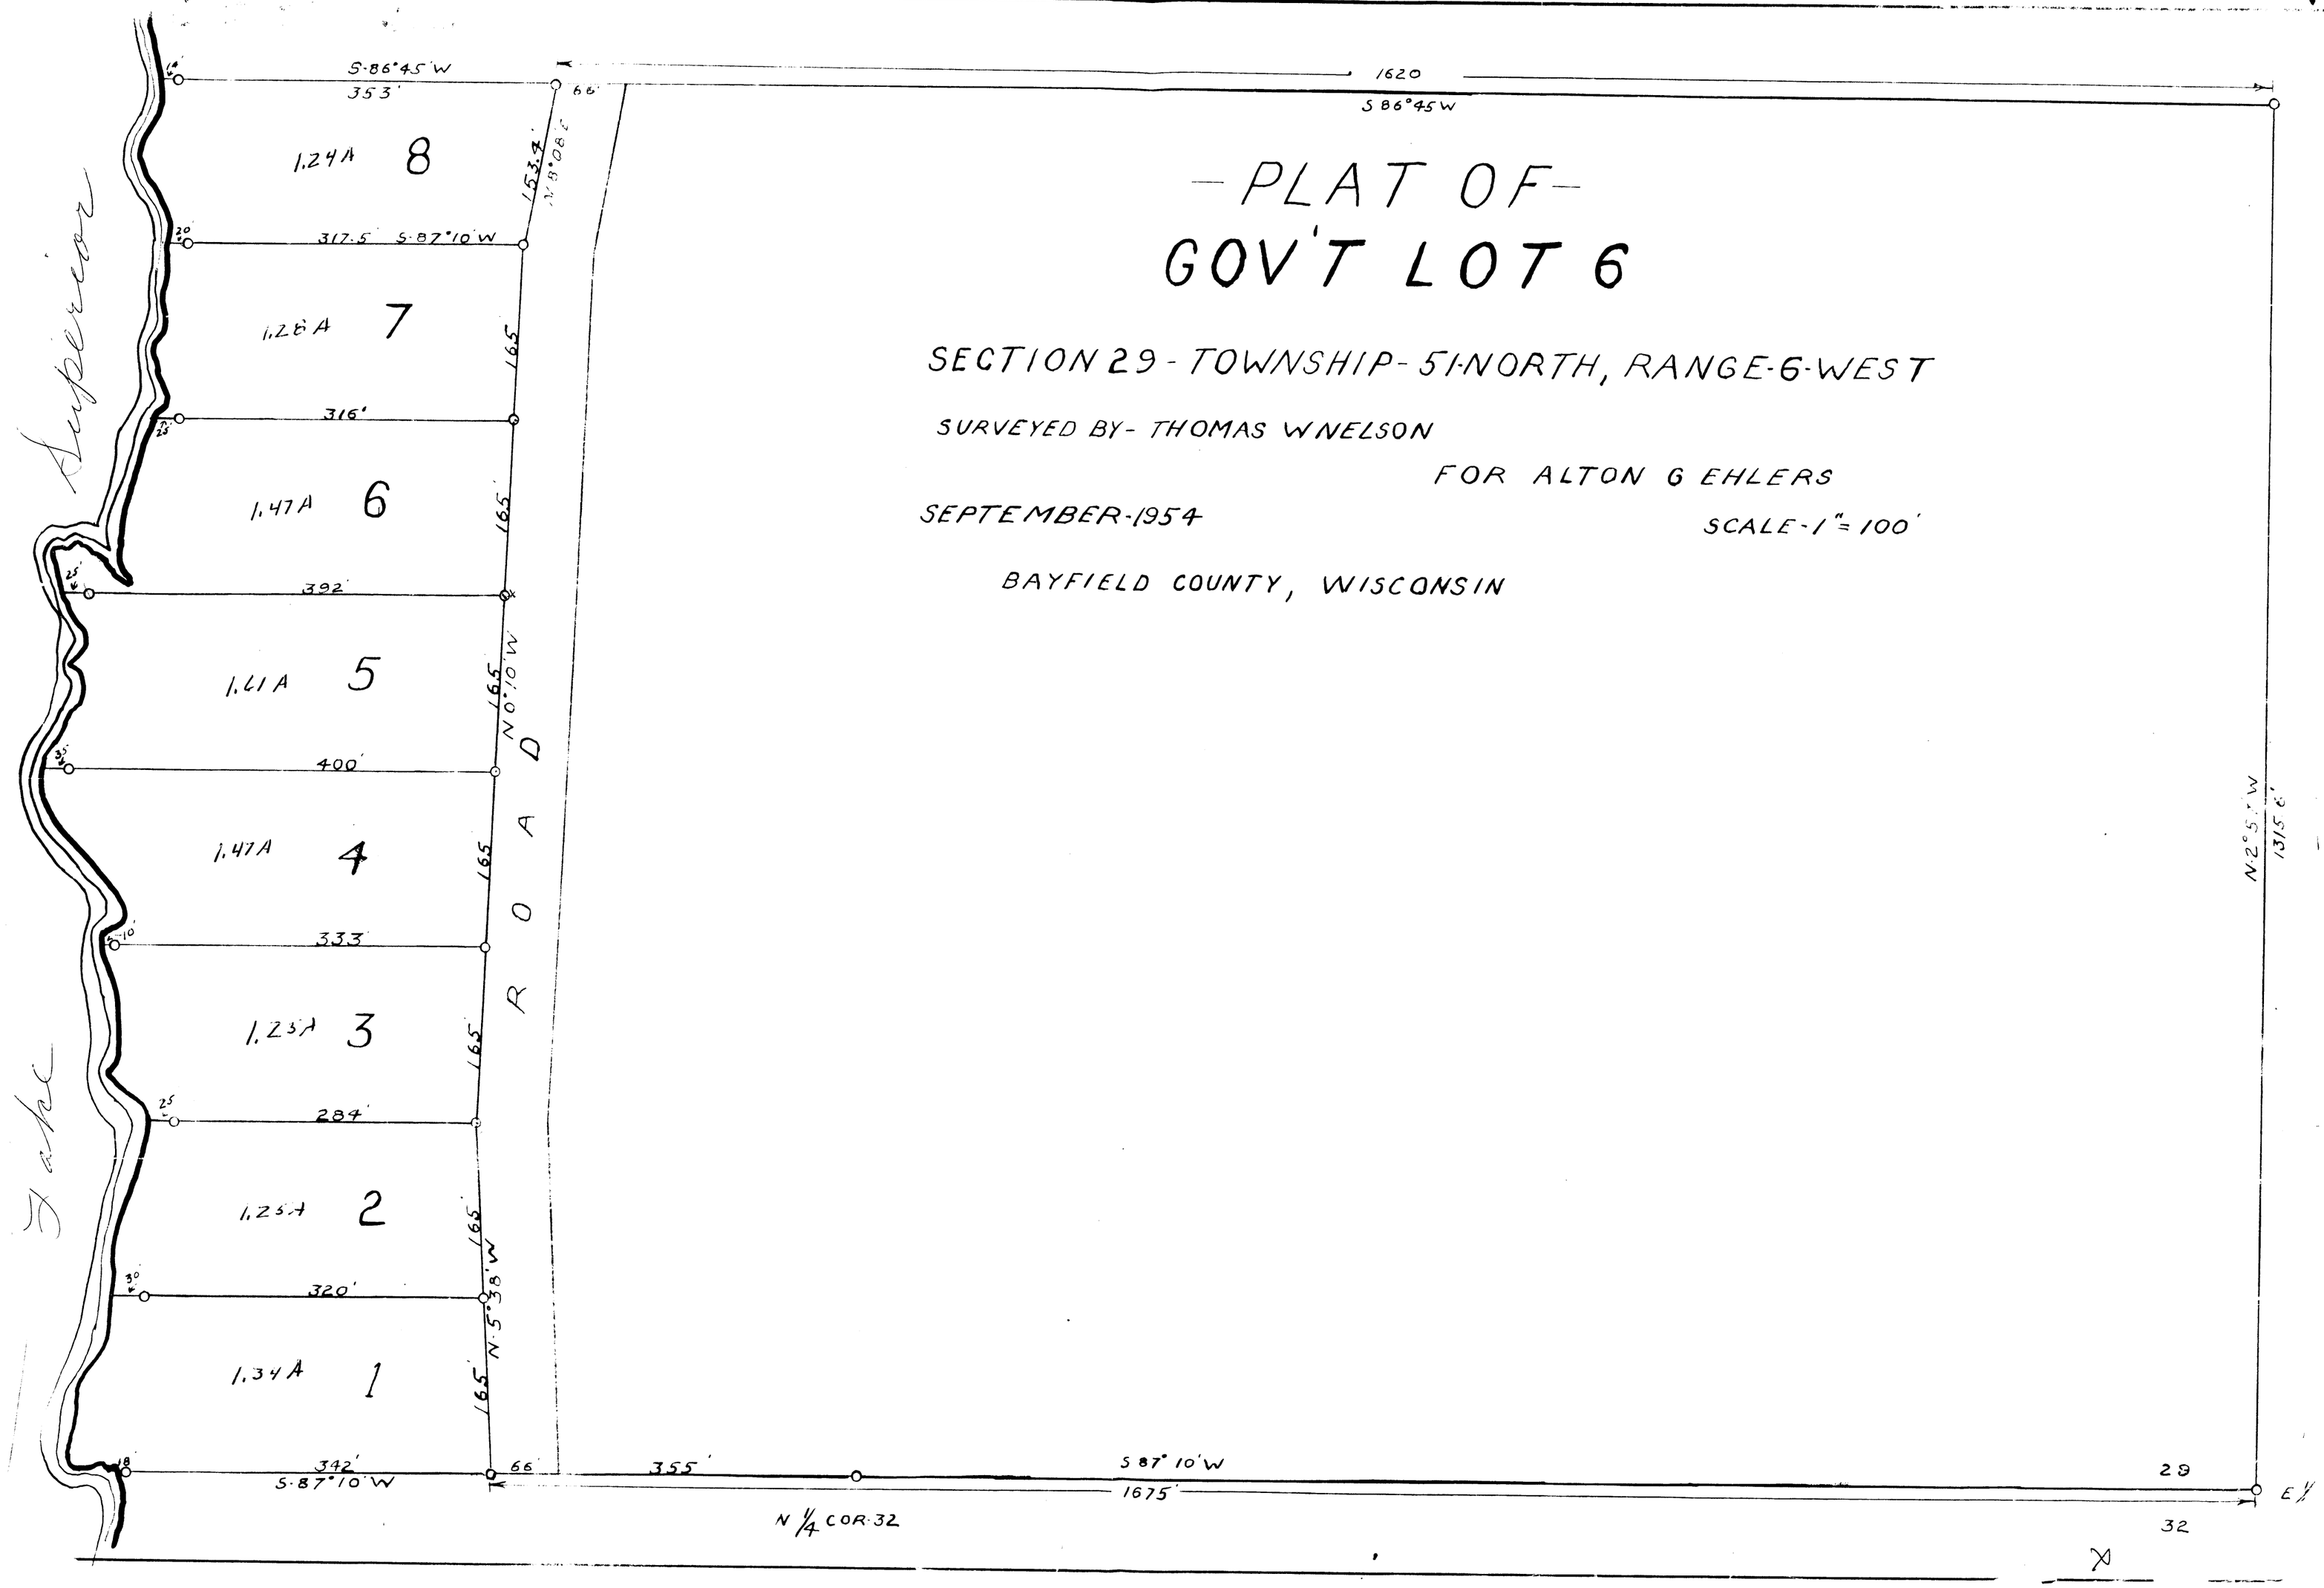
PLAT OF
GOV'T LOT 6
SECTION 29 - TOWNSHIP - 51 NORTH, RANGE 6 WEST
SURVEYED BY - THOMAS W NELSON
FOR ALTON G EHLERS
SEPTEMBER - 1954
SCALE - 1" = 100'
BAYFIELD COUNTY, WISCONSIN
Superior
Lake
S 86°45' W
353'
1620
S 86°45 W
66'
1.24 A 8
1534'
N 8°08' E
317.5' S 87°10' W
1.26 A 7
165'
316'
1.47 A 6
165'
392'
1.61 A 5
165'
N 0°10' W
400'
1.47 A 4
165'
333'
1.23 A 3
165'
284'
1.25 A 2
165'
320'
N 5°38' W
1.34 A 1
165'
342'
S 87°10' W
66'
355'
S 87° 10' W
1675'
N 1/4 COR 32
29
32
E 1/4
N 2°5' W
1315.2'
X