TOP

Part of Sec. 36-51-6

#1882

36-51-6

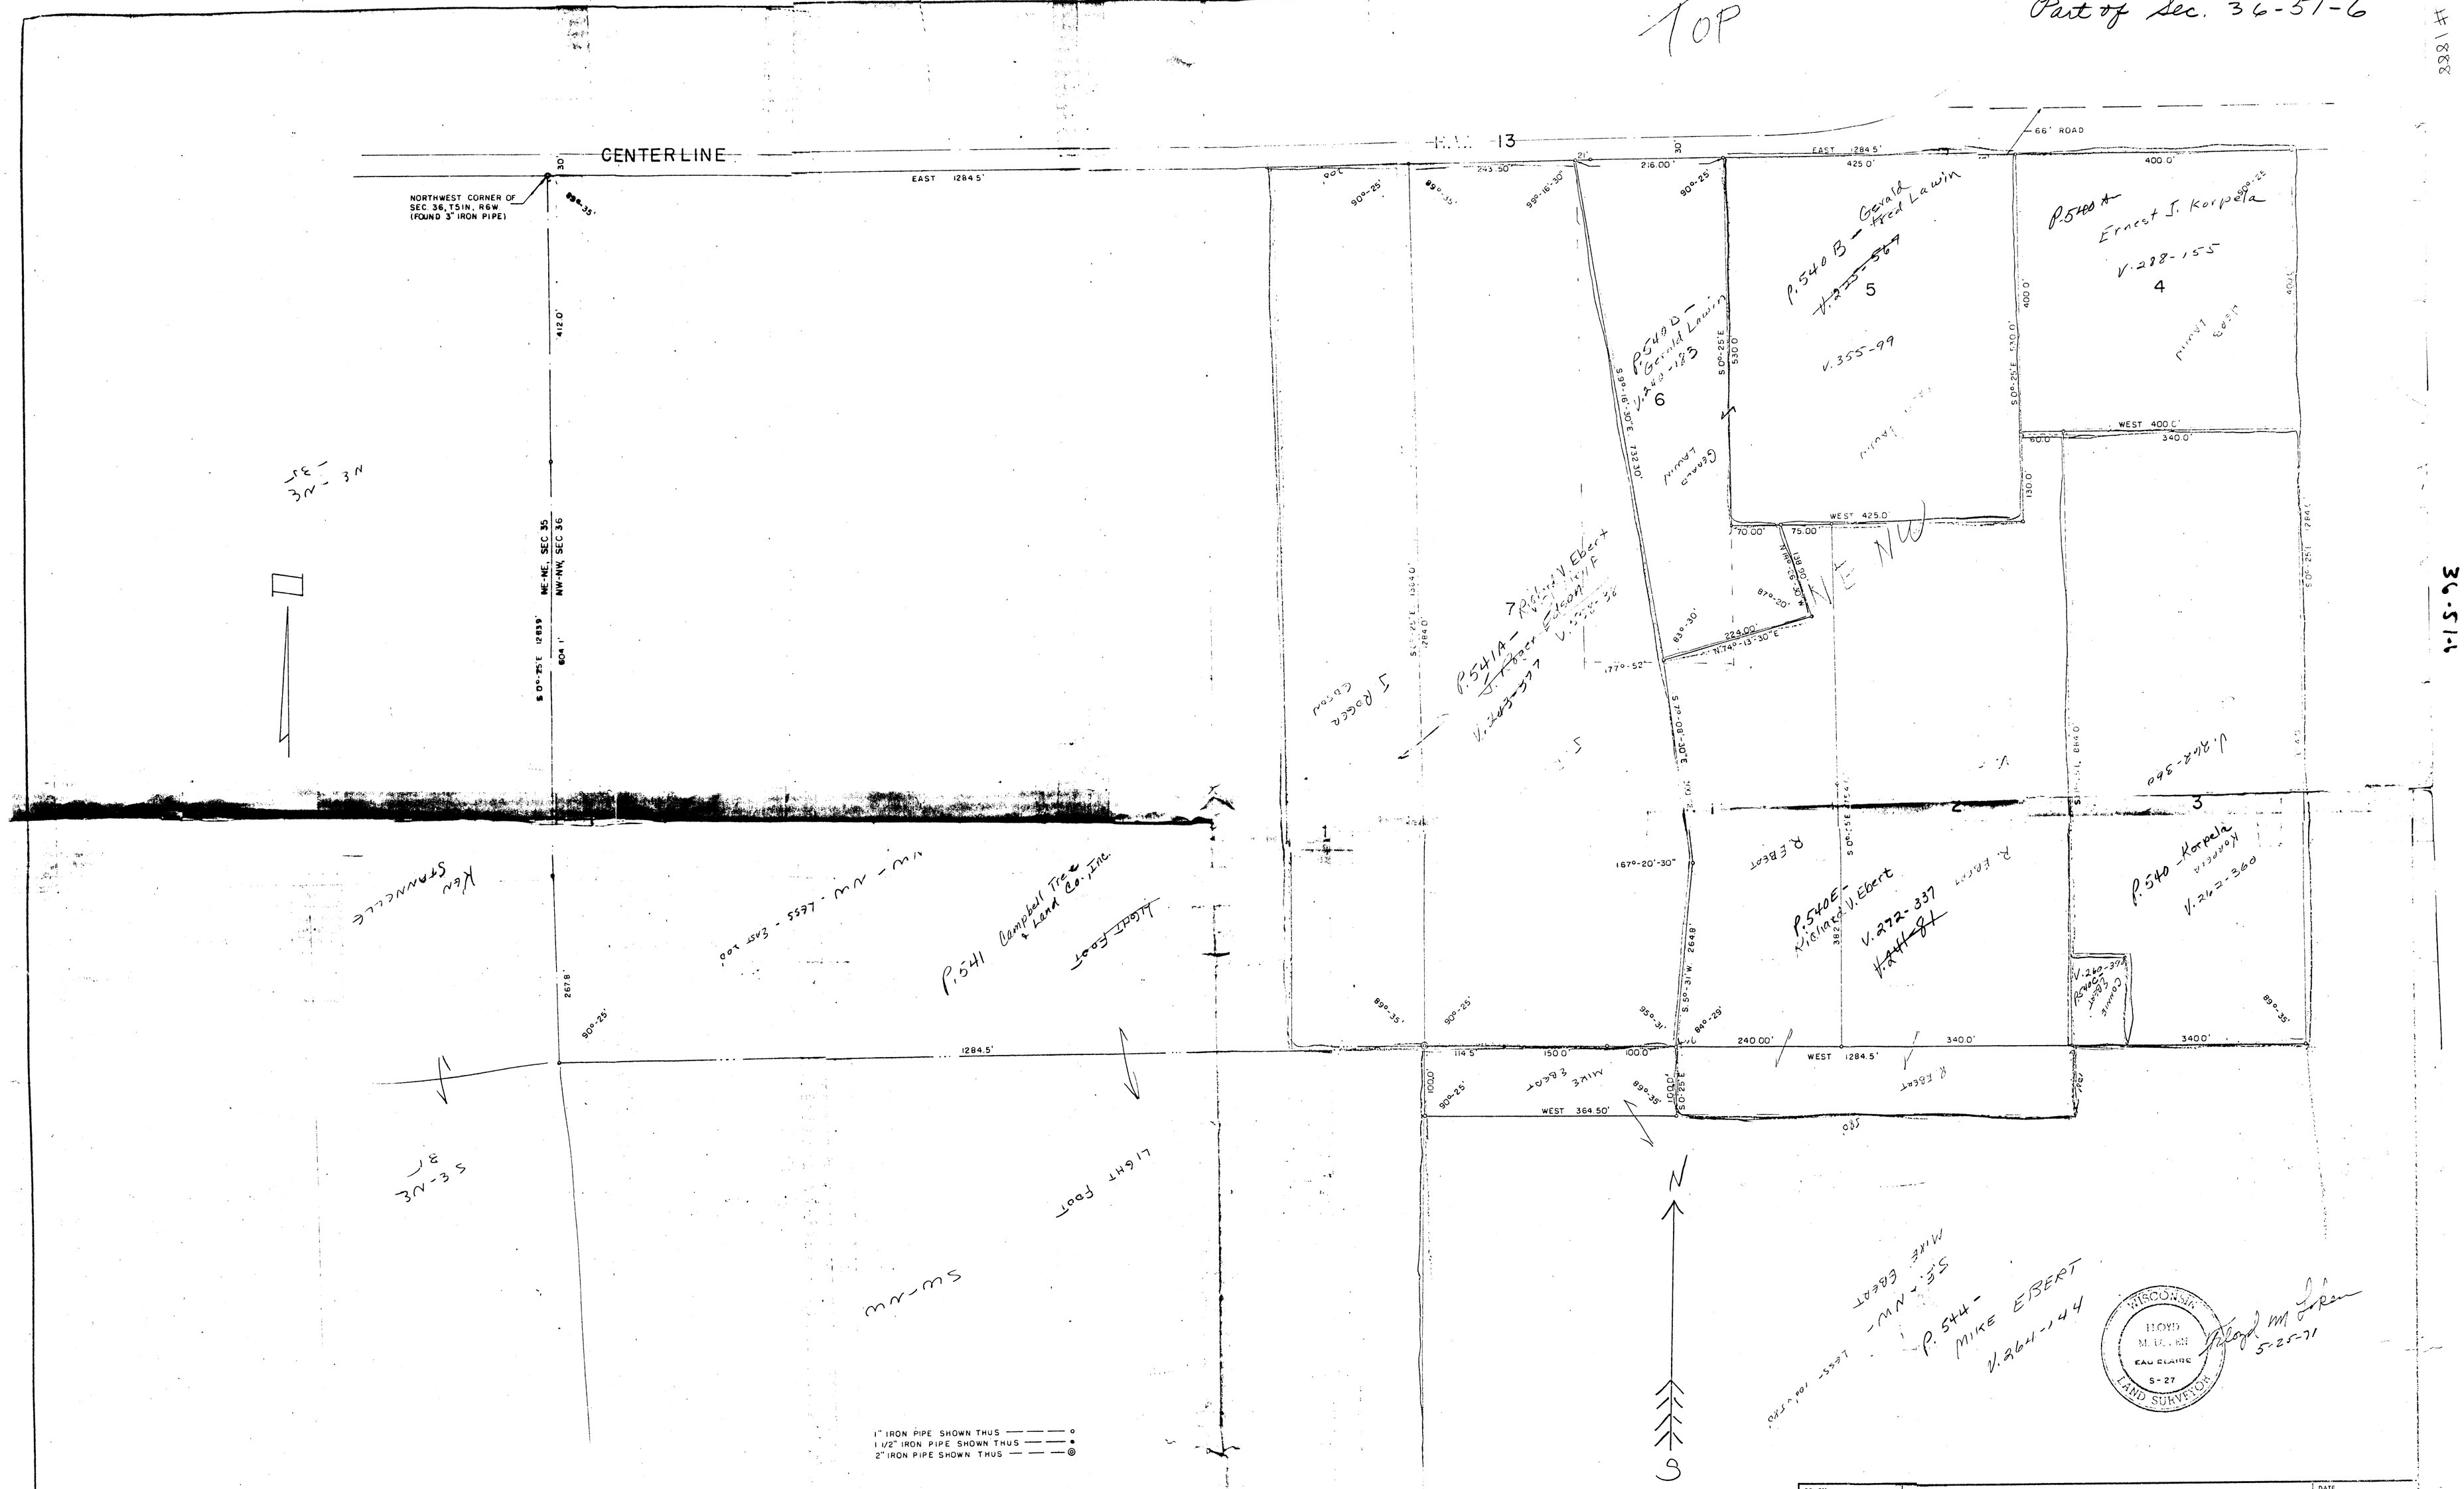
CENTERLINE
EAST 1284.5'
NORTHWEST CORNER OF SEC. 36, T51N, R6W. (FOUND 3" IRON PIPE)
66' ROAD
13
NE-NE, SEC 35
NW-NW, SEC 36
S 0°-25'E 1283.9'
604.1'
412.0'
287.8'
1284.5'
WEST 364.50'
WEST 1284.5'
WEST 425.0'
WEST 400.0'
340.0'
240.00'
425.0'
400.0'
216.00'
243.50'
S 90°-16'-30" E 732.30'
S 0°-25'E 530.0'
S 0°-25'E 1284.0'
S 0°-25'E 1284.0'
S 0°-25'E 1284.0'
S 0°-31'W 2648'
S 0°-31'W 1284.0'
S 0°-31'W 1284.0'
S 0°-31'W 1284.0