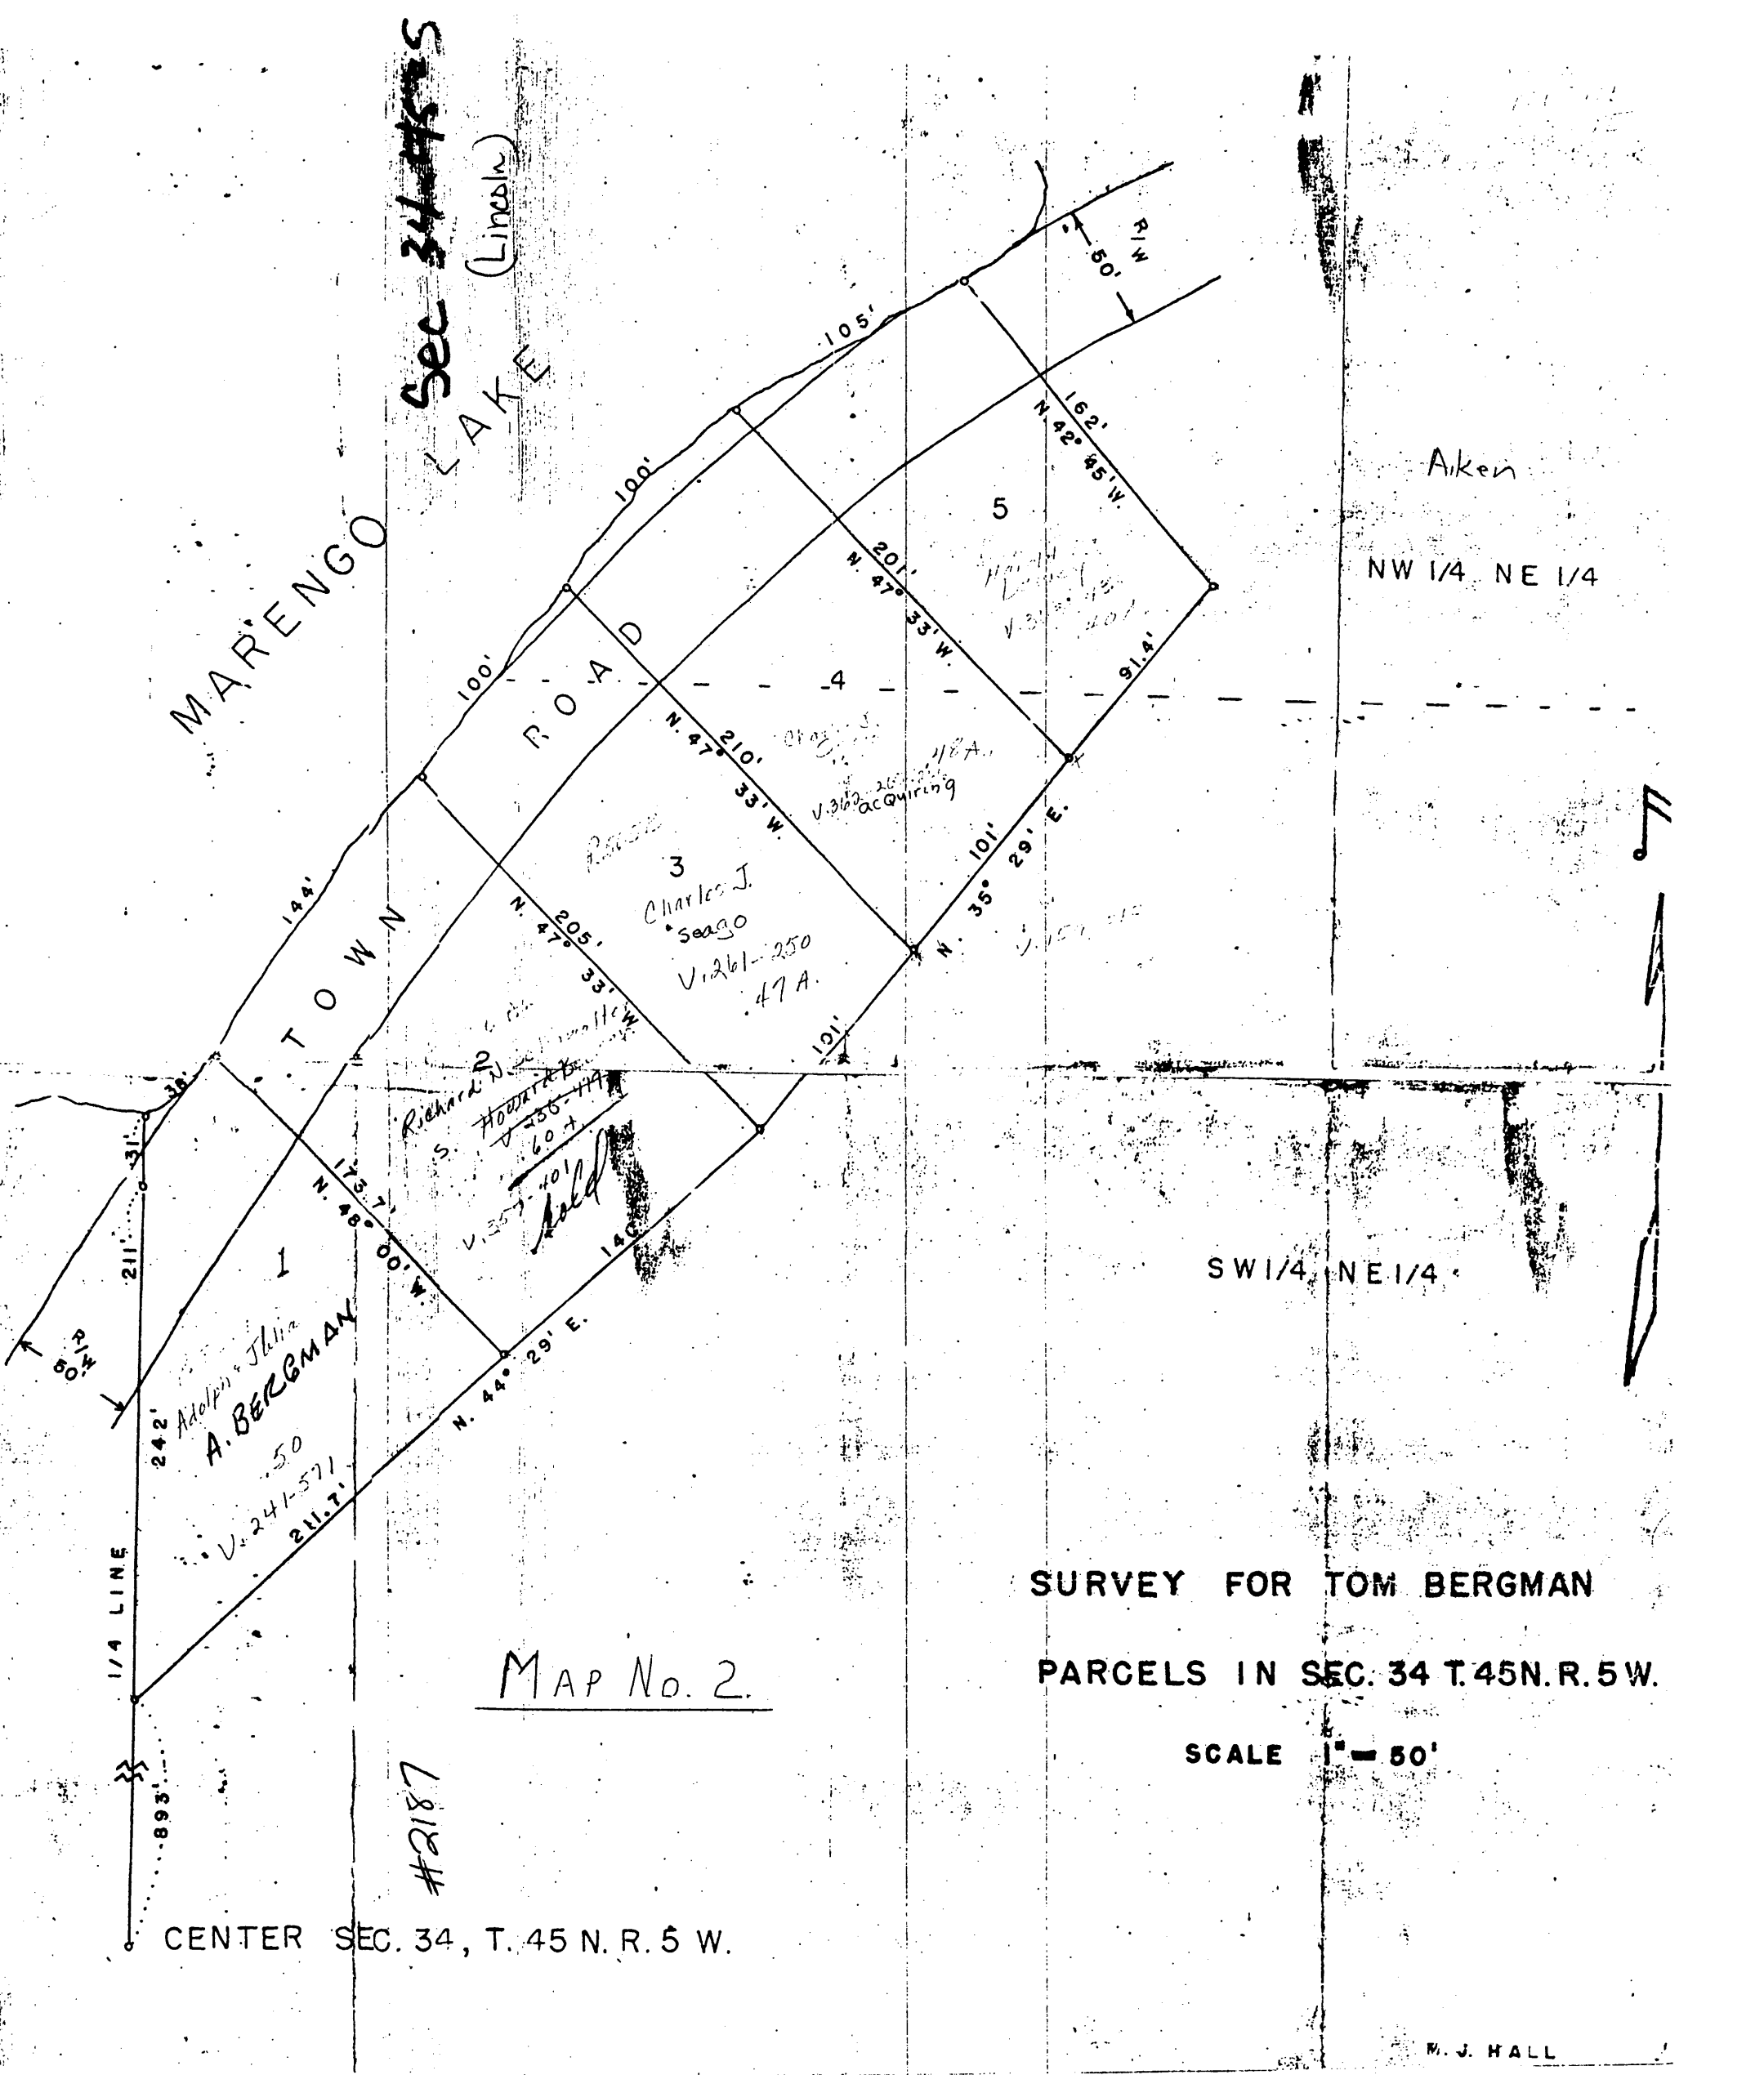
Sec 34 #5
(Lincoln)
MARENGO LAKE ROAD
TOWN
R/W
50'
105'
100'
100'
162'
N 42° 45' W.
201'
N. 47° 33' W.
91.4'
210'
N. 47° 33' W.
101'
N. 35° 29' E.
144'
205'
N. 47° 33' W.
101'
173.7'
N. 48° 00' W.
140'
N. 44° 29' E.
31'
211'
242'
211.7'
893'
1/4 LINE
5
4
3
Charles J. Seago
V.261-250
.47 A.
2
1
A. BERGMAN
.50
V.241-571
Aiken
NW 1/4 NE 1/4
SW 1/4 NE 1/4
MAP No. 2
#2187
CENTER SEC. 34, T. 45 N. R. 5 W.
SURVEY FOR TOM BERGMAN
PARCELS IN SEC. 34 T. 45N. R. 5W.
SCALE 1" = 50'
M. J. HALL