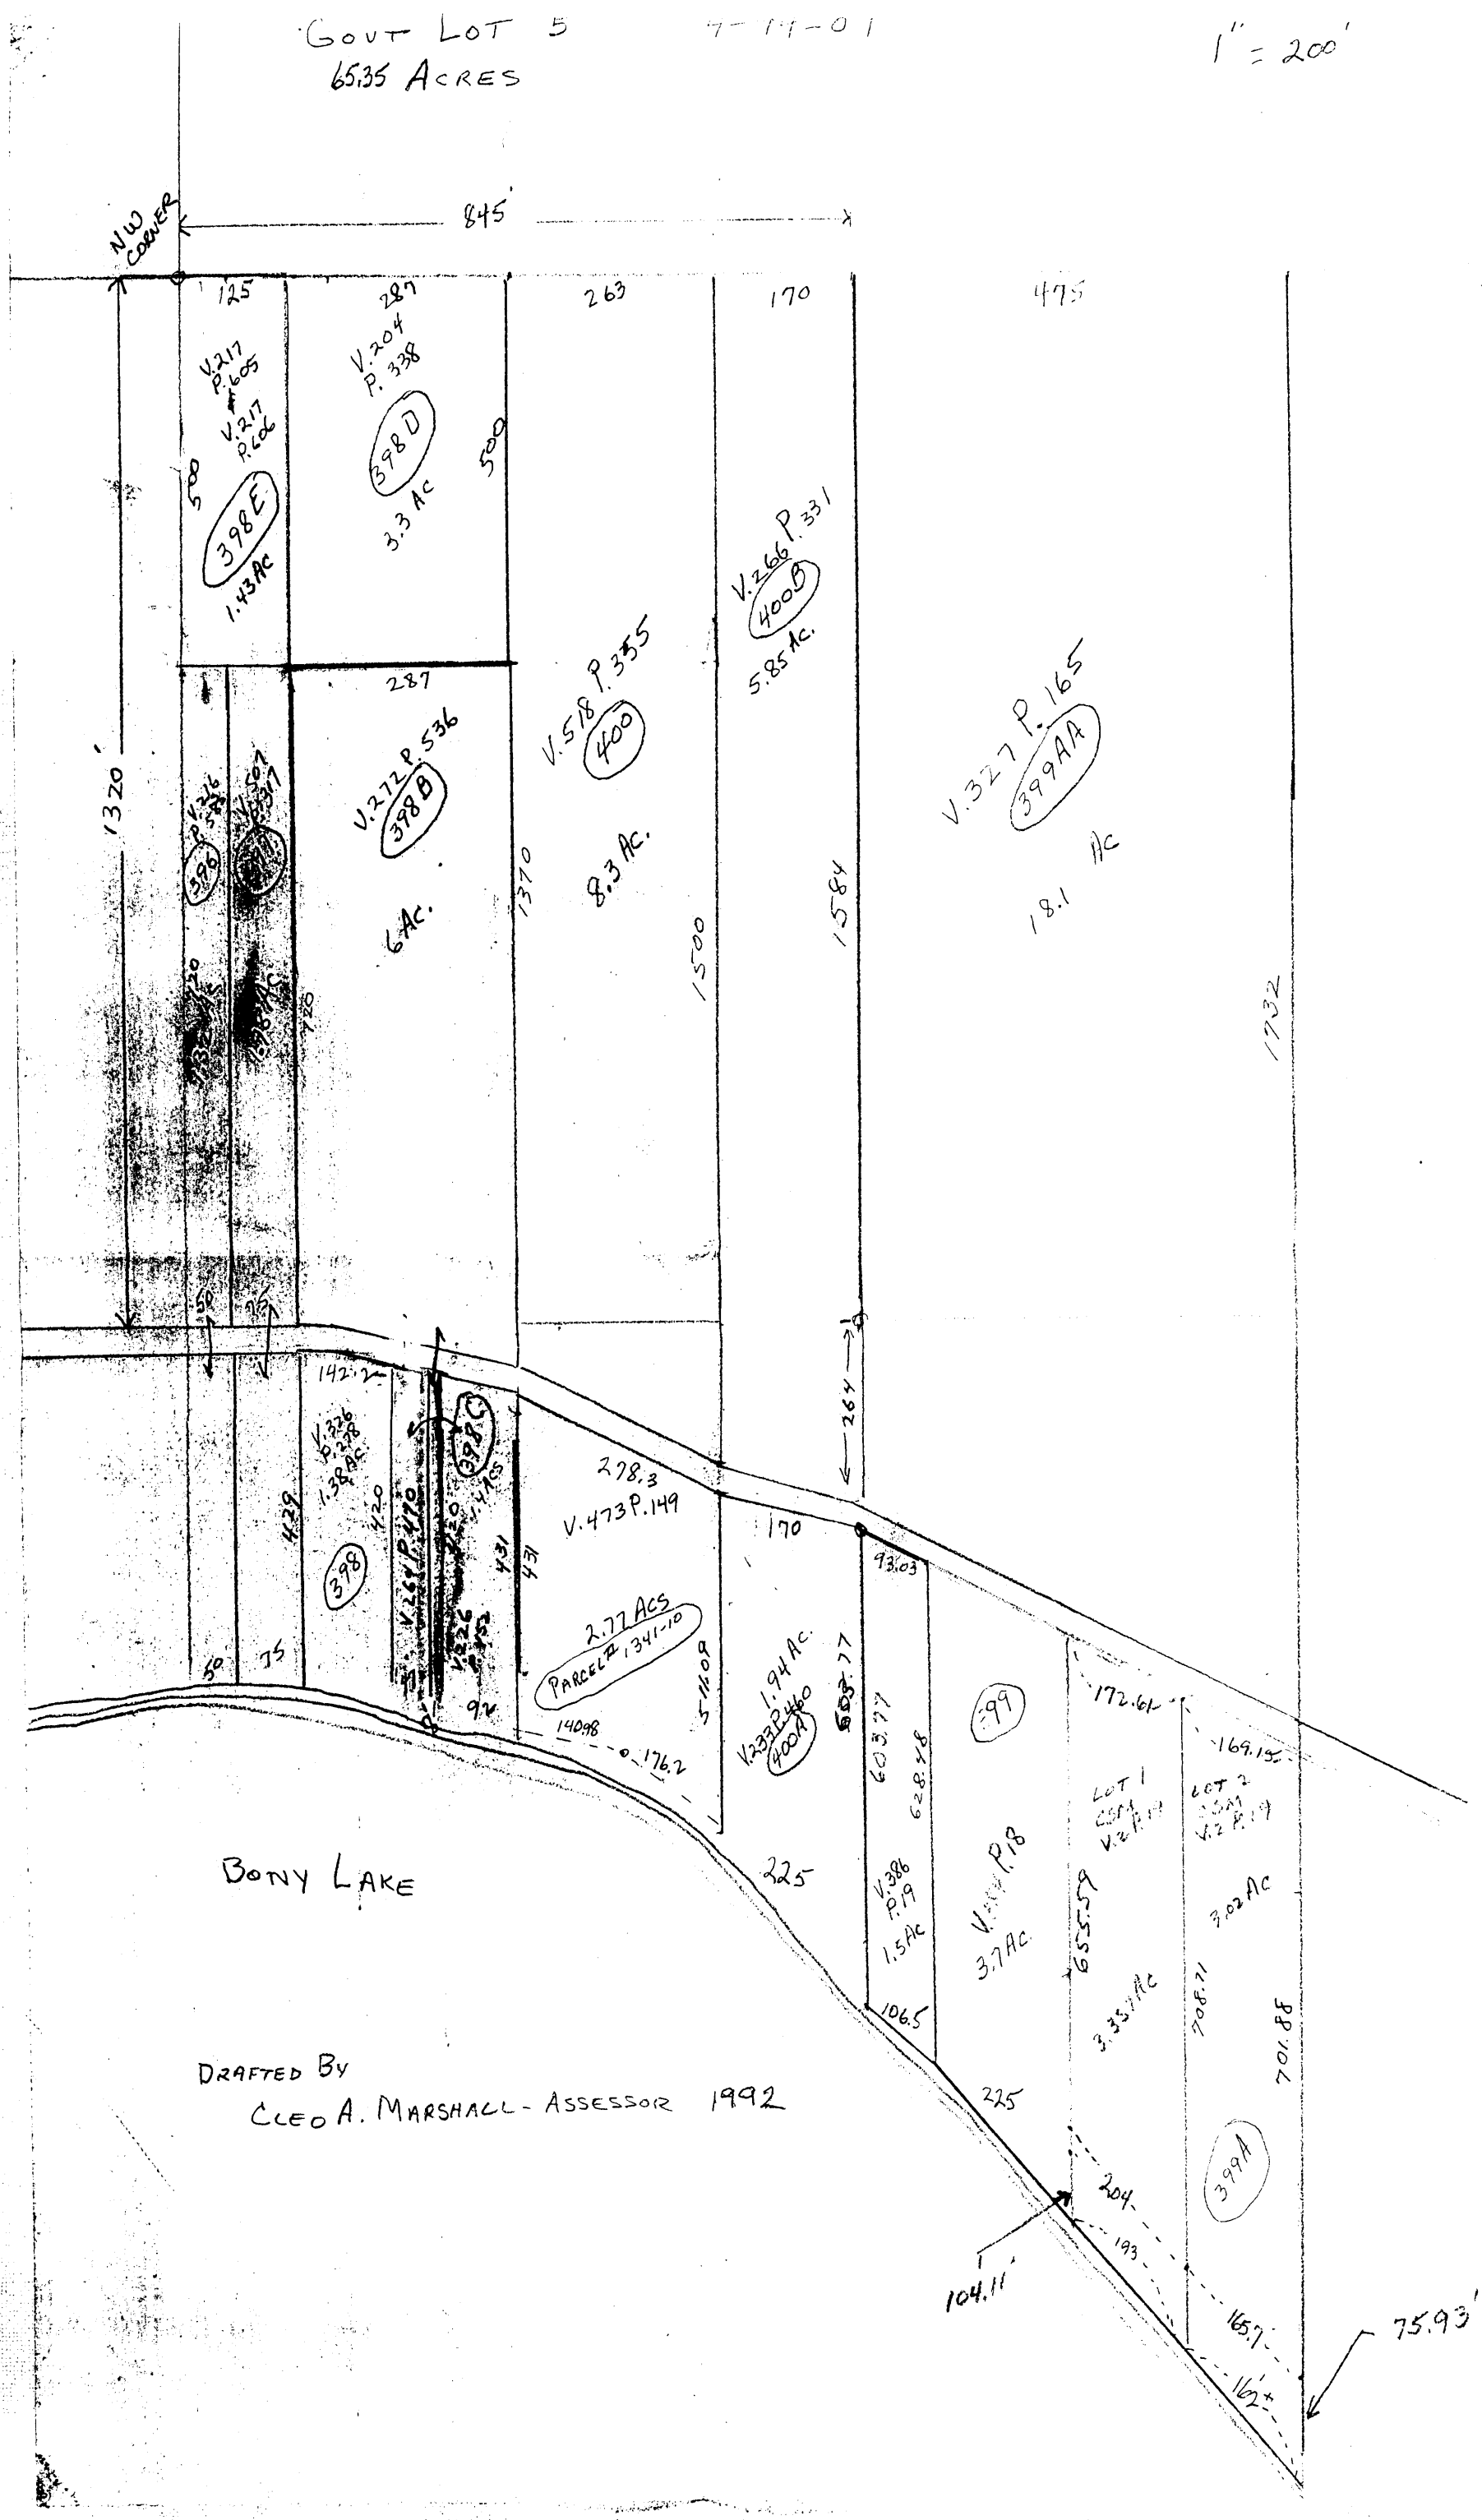
GOVT LOT 5
65.35 ACRES
7-14-01
1" = 200'
NW CORNER
845'
125
287
263
170
475
V.217 P.605
V.217 P.606
398E
1.43AC
V.204 P.338
398D
3.3 AC
500
V.266 P.331
400B
5.85 AC.
V.518 P.355
400
8.3 AC.
V.327 P.165
399AA
18.1 AC
287
V.272 P.536
398B
6AC.
1320
1370
1500
1584
1732
142.2
V.326 P.278
1.38AC
398
398C
278.3
V.473 P.149
2.77 ACS
PARCEL A, 341-10
140.98
176.2
1.94 AC.
V.232 P.460
400A
93.03
172.61
169.15
LOT 1
LOT 2
3.02 AC
V.386 P.19
1.5AC
3.7AC
3.33 AC
708.71
701.88
225
106.5
204
193
165.7
162+
104.11'
75.93'
BONY LAKE
DRAFTED BY
CLEO A. MARSHALL - ASSESSOR 1992