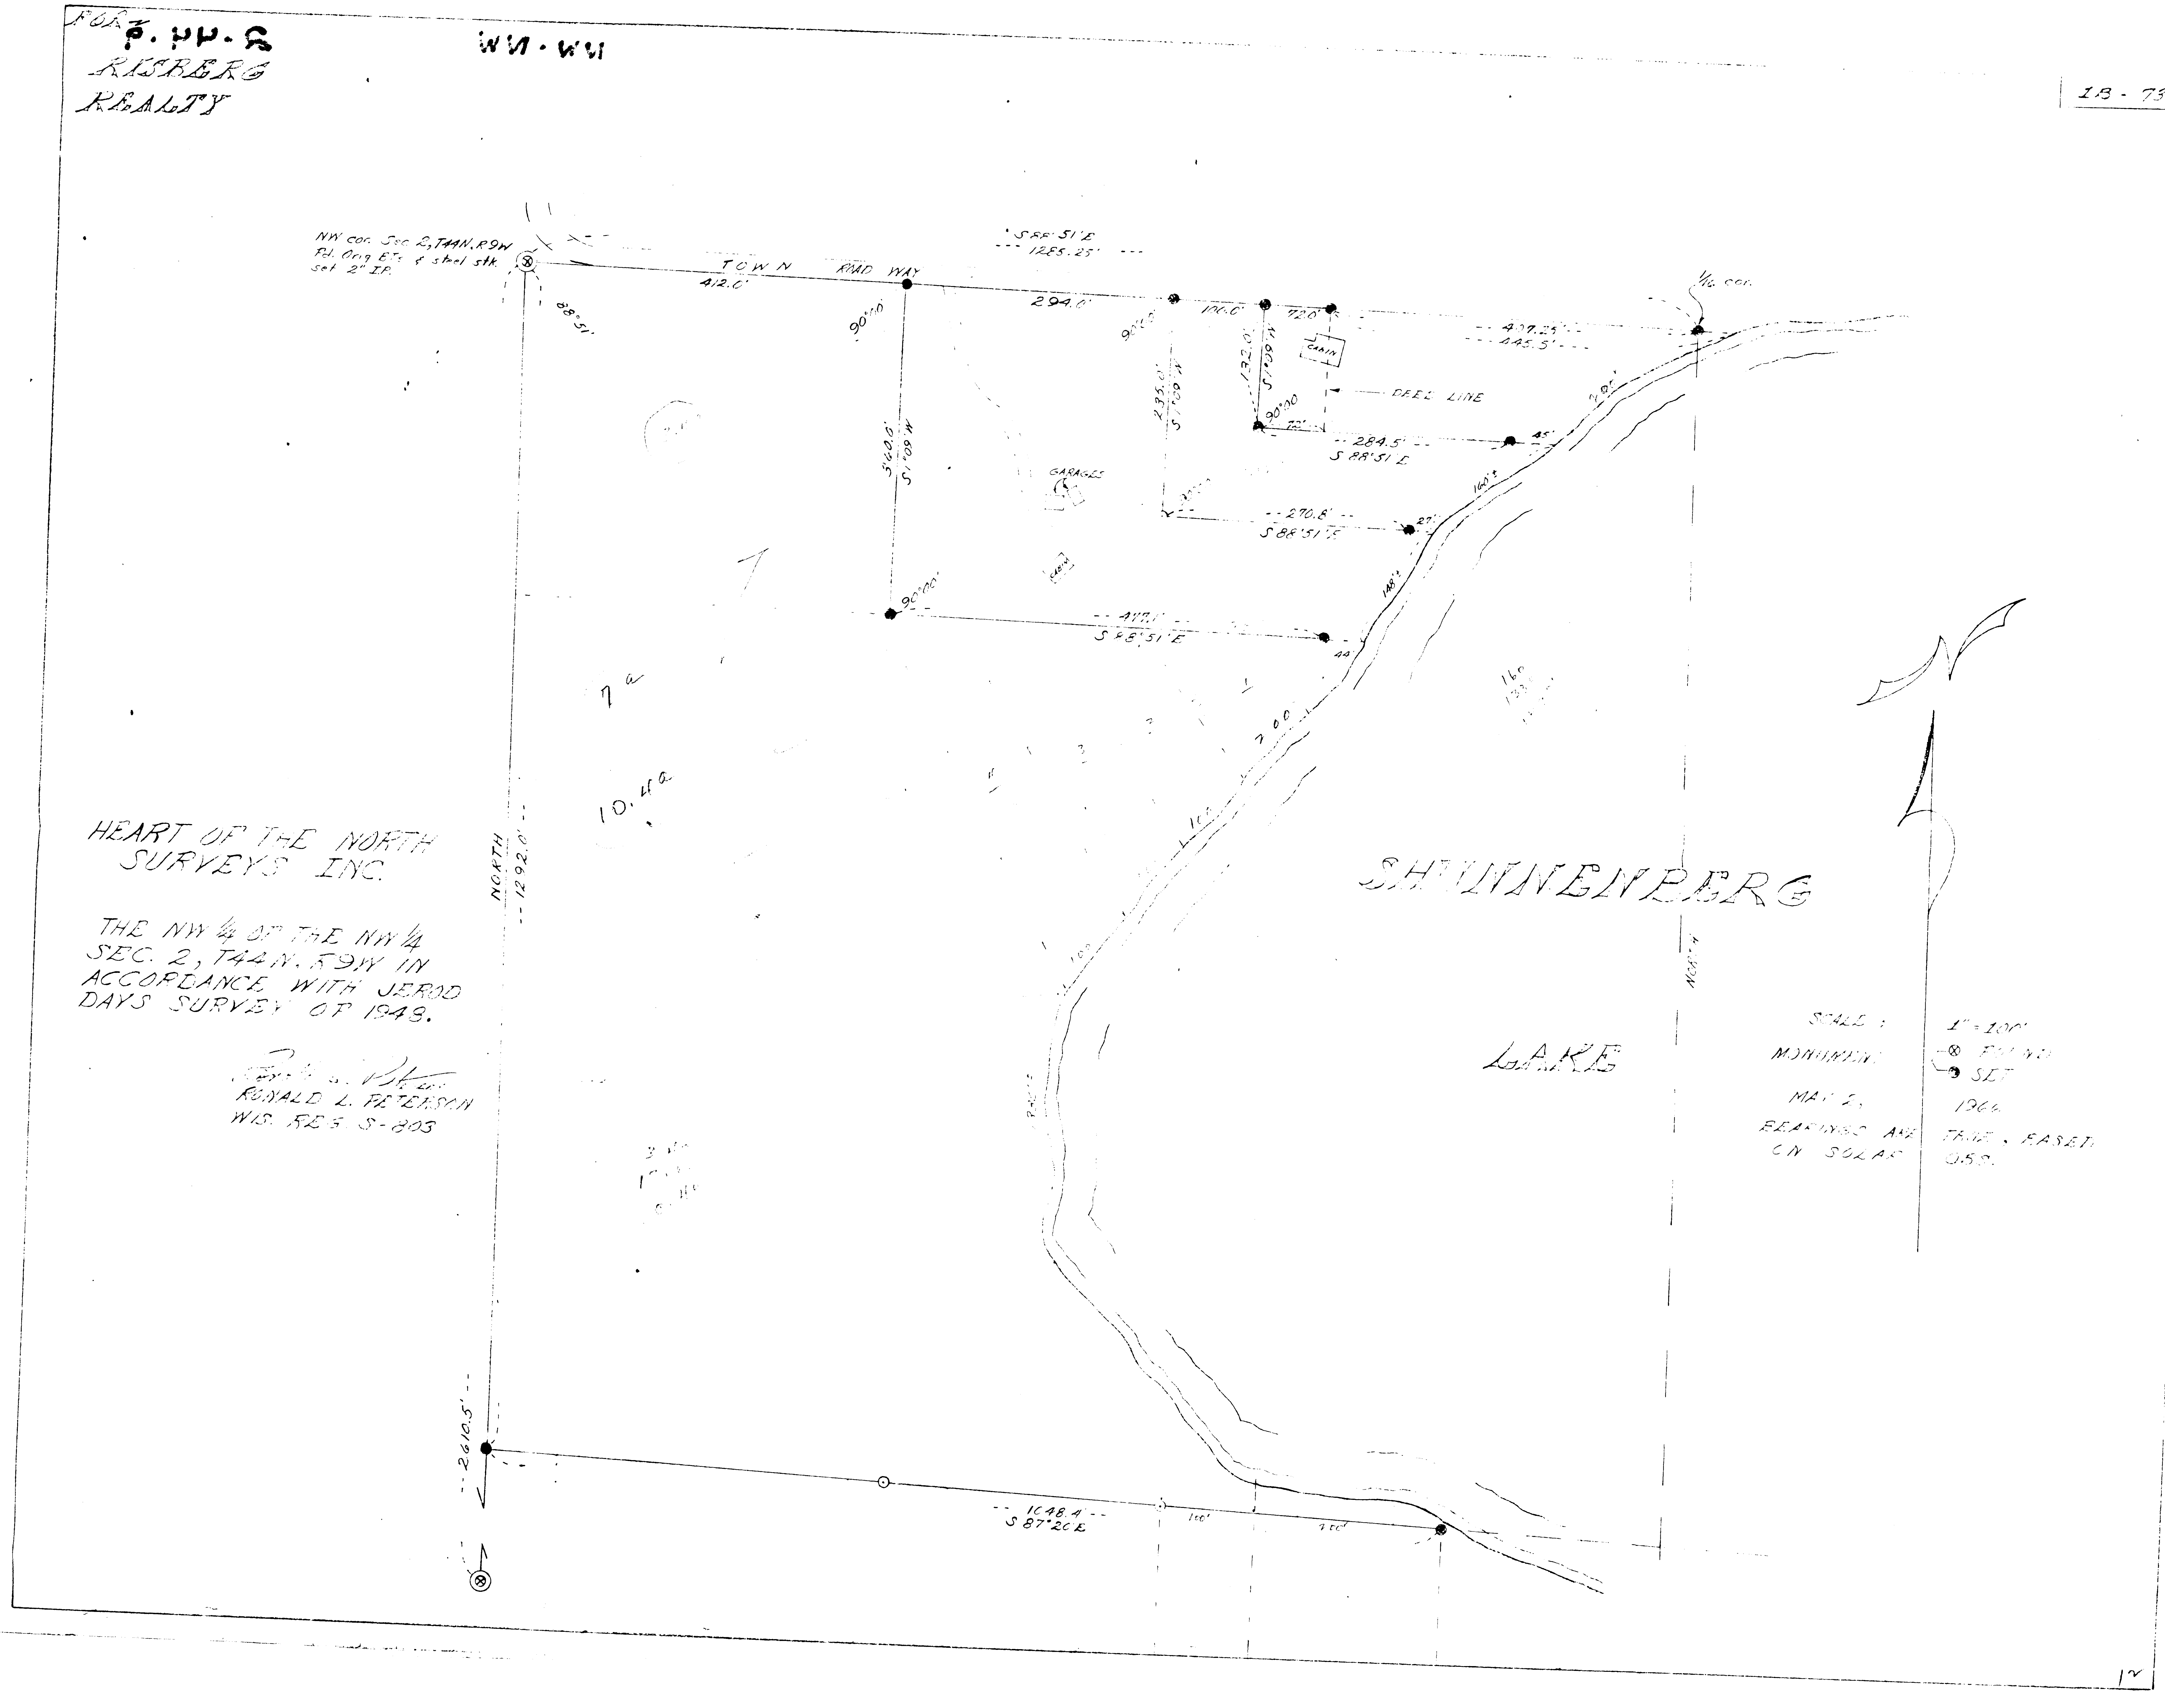

FOR
RISBERG
REALTY
1B - 73
NW cor. Sec 2, T44N, R9W
Fd. Orig B.T.s & steel stk.
Set 2" I.P.
S 88°51'E
1285.25'
TOWN ROAD WAY
412.0'
294.0'
100.0'
72.0'
409.25'
445.5'
1/16 cor.
88°51'
90°00'
CABIN
DEED LINE
284.5'
S 88°51'E
GARAGES
270.8'
S 88°51'E
560.0'
S 1°09'W
235.0'
S 1°09'W
132.0'
S 1°09'W
417.1'
S 88°51'E
HEART OF THE NORTH
SURVEYS INC.
THE NW 1/4 OF THE NW 1/4
SEC. 2, T44N. R9W IN
ACCORDANCE WITH JEROD
DAYS SURVEY OF 1948.
RONALD L. PETERSON
WIS. REG. S-803
NORTH
1292.0'
SHUNNENBERG
LAKE
NORTH
SCALE: 1"=100'
MONUMENTS: ⊗ FOUND
● SET
MAY 2, 1966
BEARINGS ARE TRUE, BASED
ON SOLAR OBS.
2610.5'
1048.4'
S 87°20'E